



PLAN 20

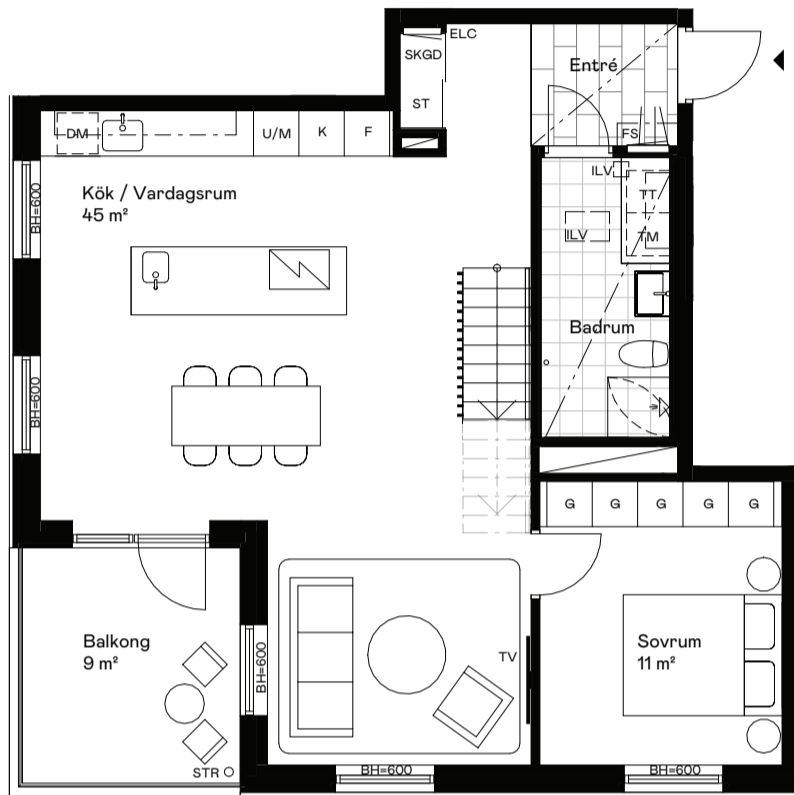

PLAN 21

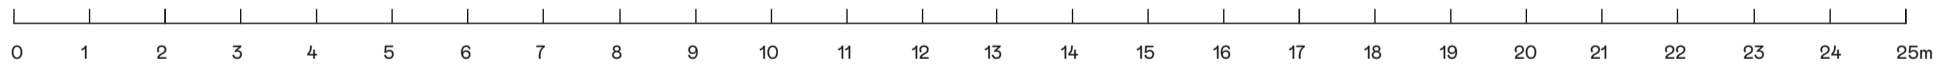

INFORMATION

Skala 1:100 (A3)

Med reservation för eventuella förändringar, avvikelser och tryckfel.

Rumshöjd ca. 2,6 m (om ej annat anges)

Fönster ner till golv om inte bröstningshöjd (BH) anges.

Lös inredning ingår ej.

Golvvärmeslingor inom lägenhet. Ej i anslutning till köksö.

TECKENFÖRKLARING

Diskmaskin	Schakt	TV-vägg
Frys	Duschvägg	Lägre takhöjd
Kyl	Torktumlare	Överskåp
Städsåp	Tvättmaskin	Handdukstork
Garderob	Linneskåp	Entré
Induktionshäll m. inbyggd fläkt	Högskåp m. Ugn/Mikro	Kapphylla/Klädstång

ORIENTERINGSFIGURER

