
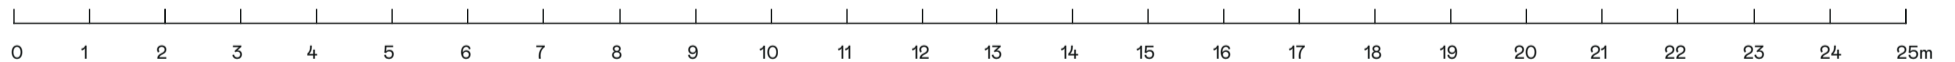
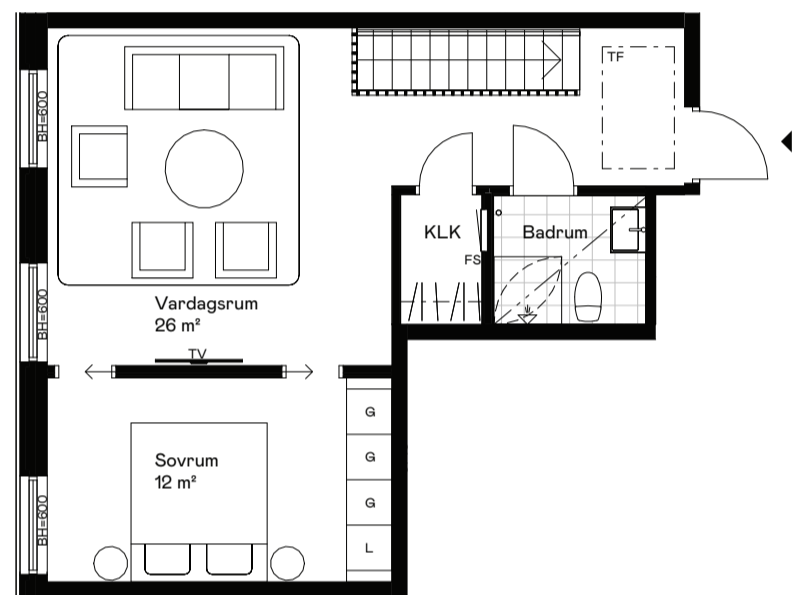


PLAN 20

PLAN 21

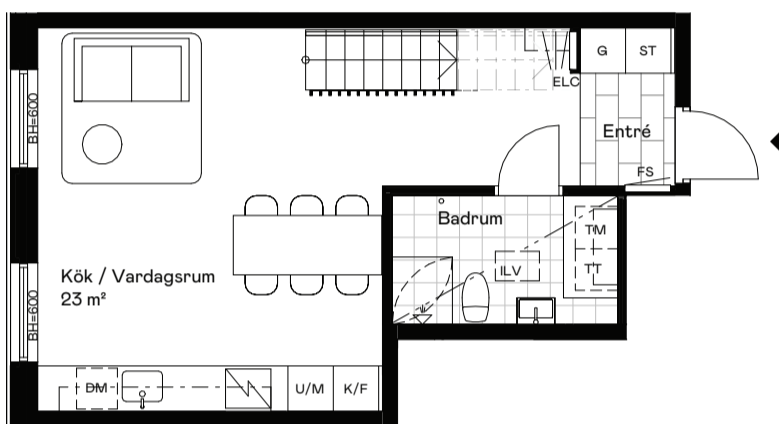

**INFORMATION**

Skala 1:100 (A3)  
Med reservation för eventuella förändringar, avvikelser och tryckfel.  
Rumshöjd ca. 2,6 m (om ej annat anges)  
Fönster ner till golv om inte bröstningshöjd (BH) anges.  
Lös inredning ingår ej.  
Golvvärmeslingor inom lägenhet.

**TECKENFÖRKLARING**

- |                |                     |                     |
|----------------|---------------------|---------------------|
| Diskmaskin     | Schakt              | TV-vägg             |
| Kyl/Frys       | Duschvägg           | Lägre takhöjd       |
| Städskåp       | Torktumlare         | Överskåp            |
| Garderob       | Tvättmaskin         | Handdukstork        |
| Linneskåp      | Högsåp m. Ugn/Mikro | Entré               |
| Induktionshäll |                     | Kapphylla/Klädstång |

**ORIENTERINGSFIGURER**

