

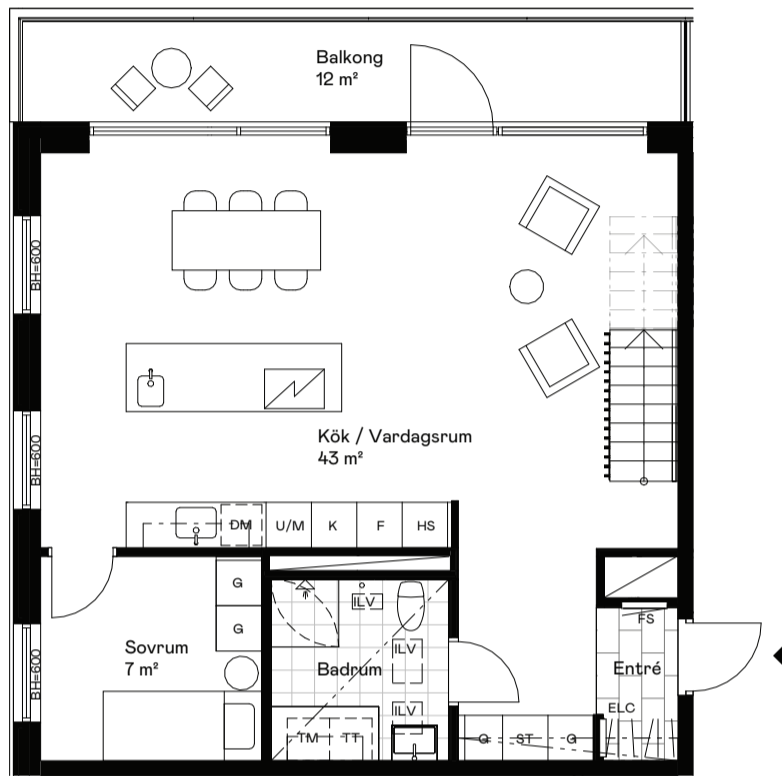


PLAN 20

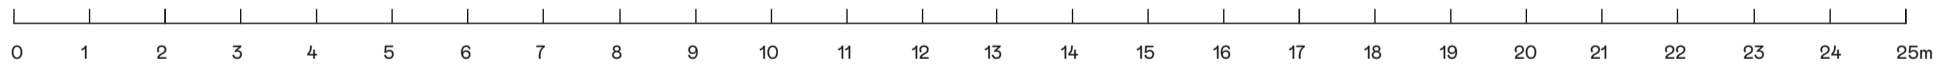

PLAN 21

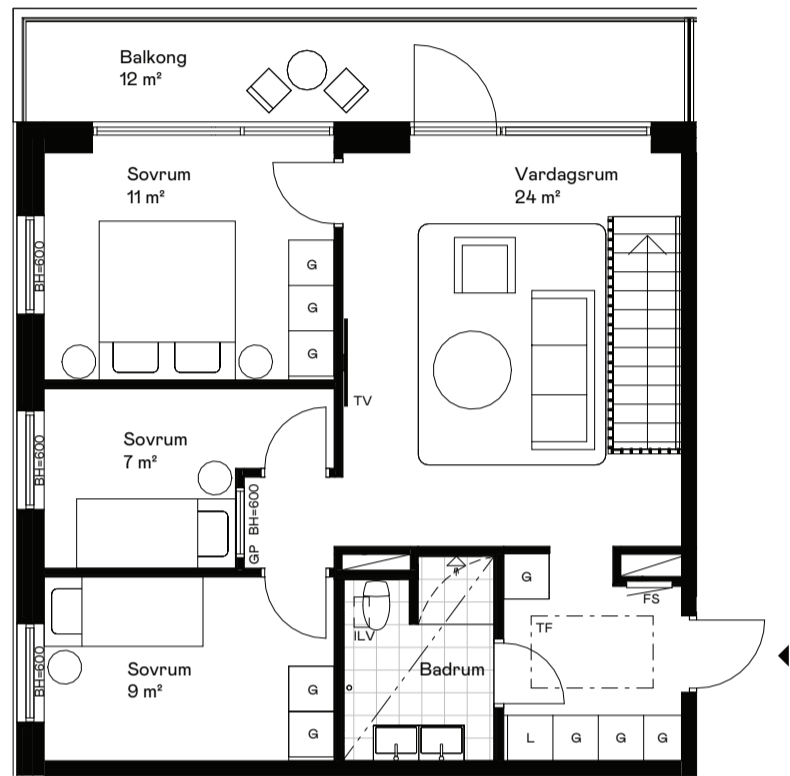

INFORMATION

Skala 1:100 (A3)

Med reservation för eventuella förändringar, avvikelser och tryckfel.

Rumshöjd ca. 2,6 m (om ej annat anges)

Fönster ner till golv om inte bröstningshöjd (BH) anges.

Lös inredning ingår ej.

Golvvärmeslingor inom lägenhet. Ej i anslutning till köksö.

TECKENFÖRKLARING

Diskmaskin	Schakt
Frys	Duschvägg
Kyl	Torktumlare
Städskap	Tvättmaskin
Garderob	Linneskåp
Högskåp	Högskåp m. Ugn/Mikro
Induktionshäll m. inbyggd fläkt	

TV-vägg
Lägre takhöjd
Överskåp
Handdukstork
Entré
Kapphylla/Klädstång

Elcentral
Bröstningshöjd
Fördelarskåp
Glasparti
Takfönster
Inspektionslucka i tak

ORIENTERINGSGRÄDER

