

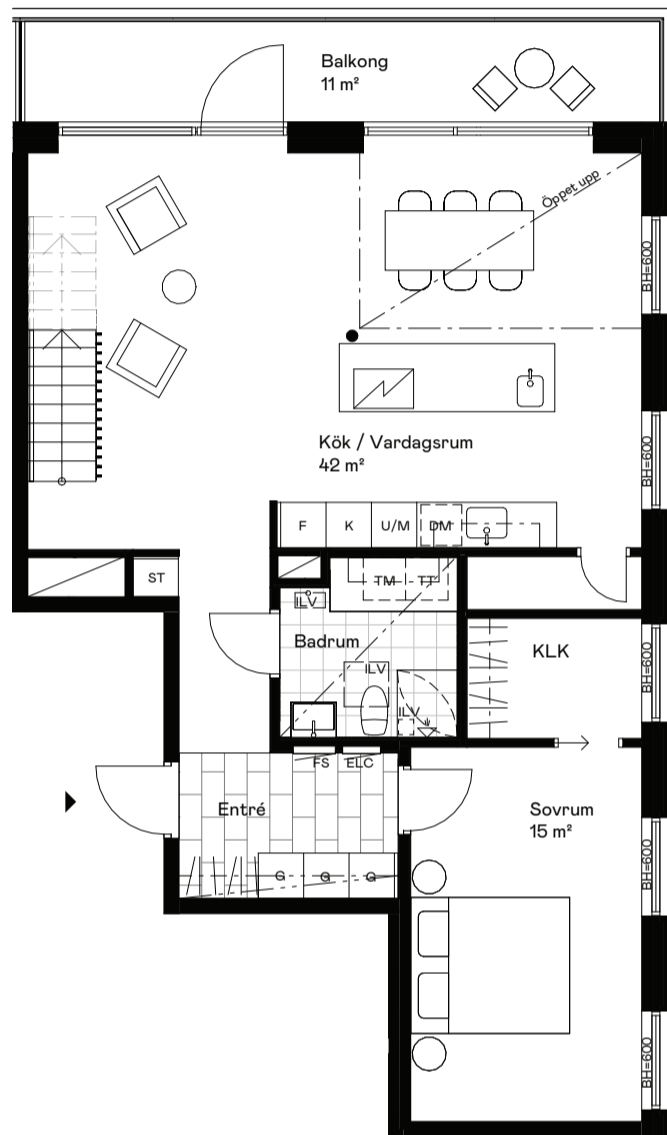


PLAN 20

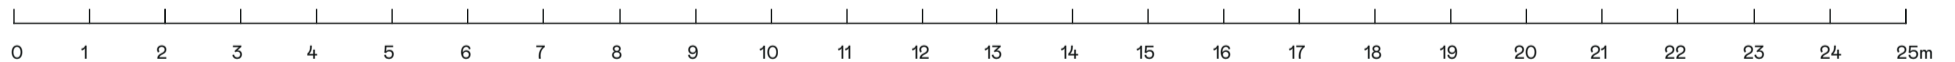

PLAN 21

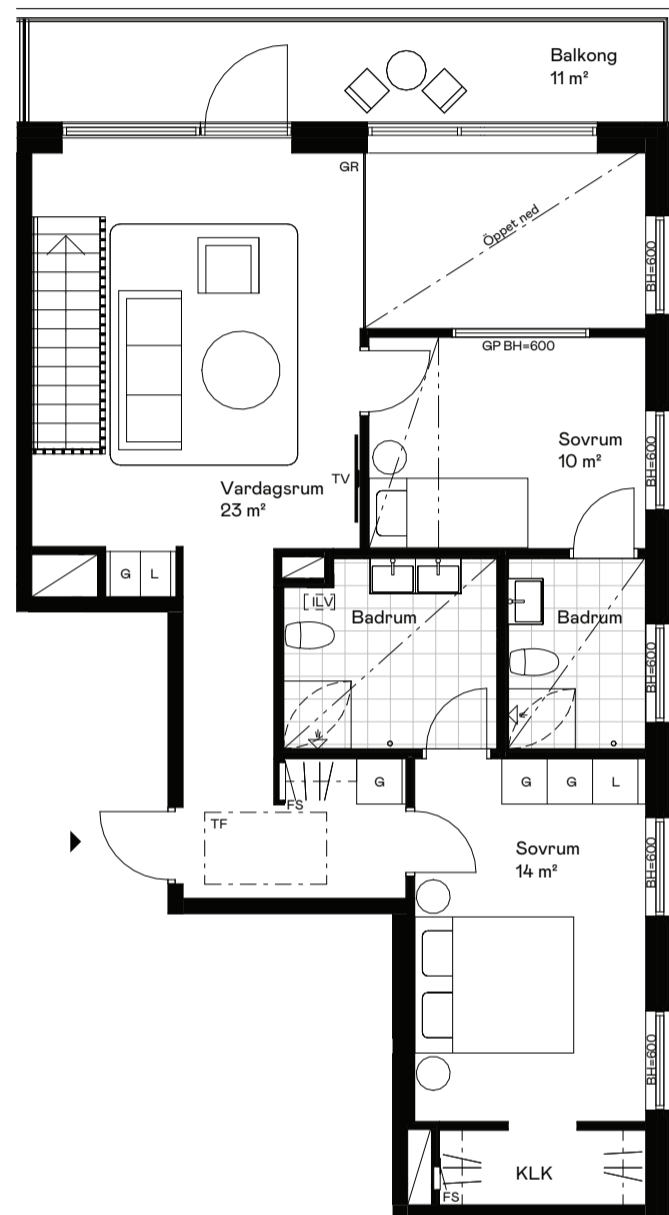

INFORMATION

Skala 1:100 (A3)

Med reservation för eventuella förändringar, avvikelser och tryckfel.

Rumshöjd ca. 2,6 m (om ej annat anges)

Fönster ner till golv om inte bröstningshöjd (BH) anges.

Lös inredning ingår ej.

Golvvärmeslingor inom lägenhet. Ej i anslutning till köksö.

TECKENFÖRKLARING

| | |
|----------------------|---------------------------------|
| Diskmaskin | Schakt |
| Frys | Duschvägg |
| Kyl | Torktumlare |
| Städskap | Tvättmaskin |
| Garderob | Linneskåp |
| Högskåp m. Ugn/Mikro | Induktionshäll m. inbyggd fläkt |

| | |
|---------------------|------------------------|
| TV-vägg | Skjutdörr |
| Lägre takhöjd | Elcentral |
| Överskåp | Bröstningshöjd |
| Handdukstork | Fördelarskåp |
| Pelare | Glasparti |
| Entré | Glasräcke |
| Kapphylla/Klädstång | Takfönster |
| | Inspektionslucka i tak |

ORIENTERINGSGIFURER

